


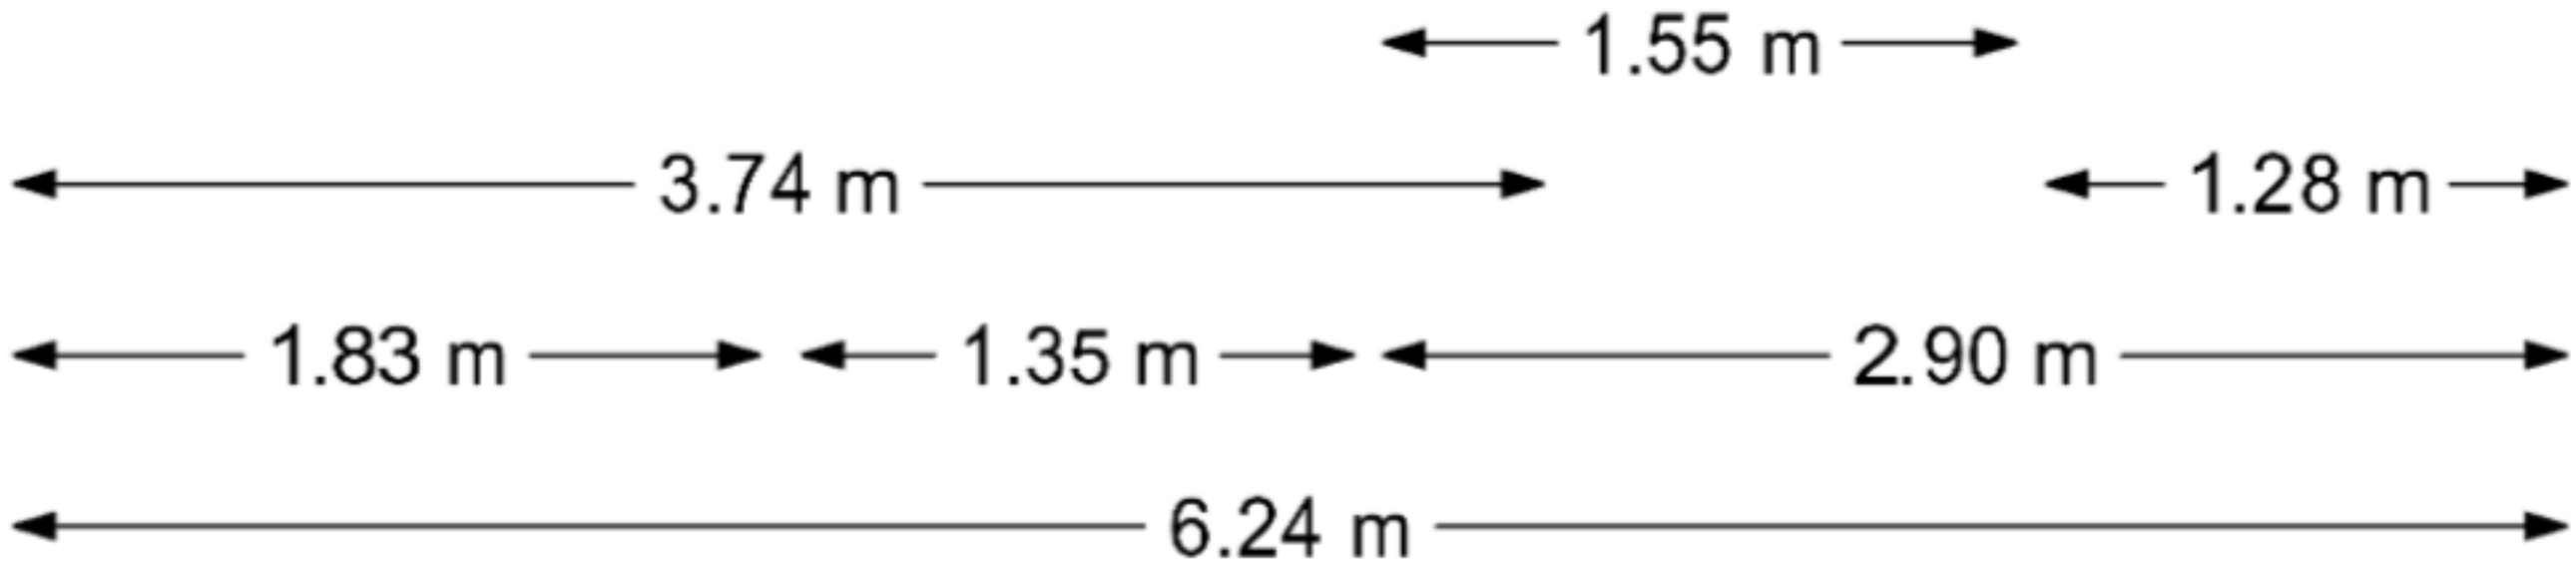

- Noordpijl
- Meterkast
- Afleverset
- Opstelplaats wasmachine / droger
- Opstelplaats koelkast
- Thermostaat
- CAT6 aansluiting
- Draaikiep
- Opstelplaats kookplaat
- Vloerluik
- WTW Warmteterugwininstallatie
- Vloerverwarmingsverdeler

Deze plattegrond is opgesteld door Meethuis©.
Aan de plattegrond kunnen geen rechten worden ontleend.