

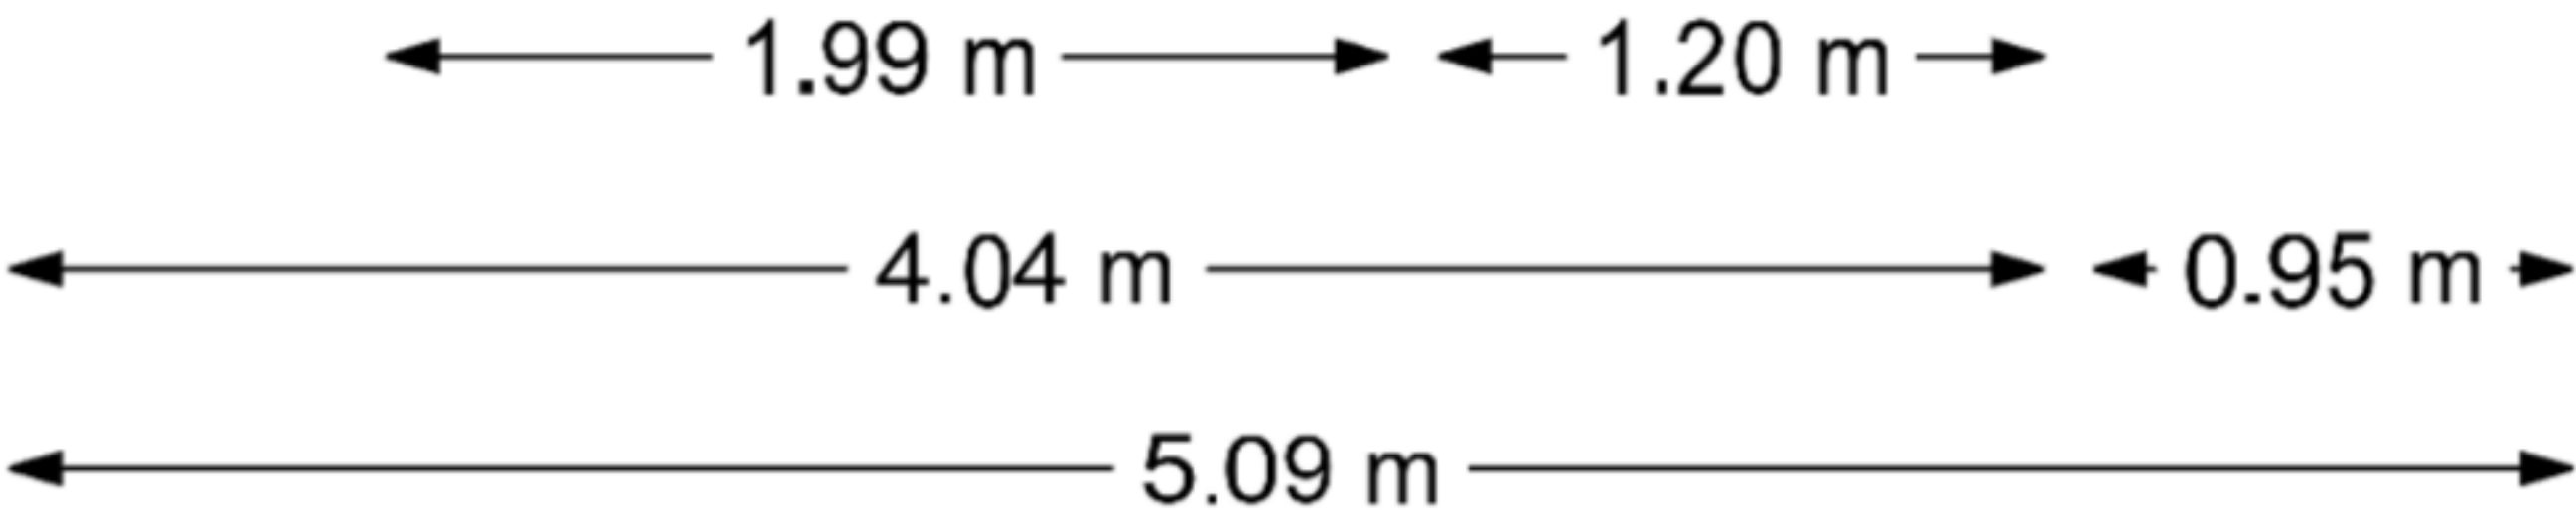
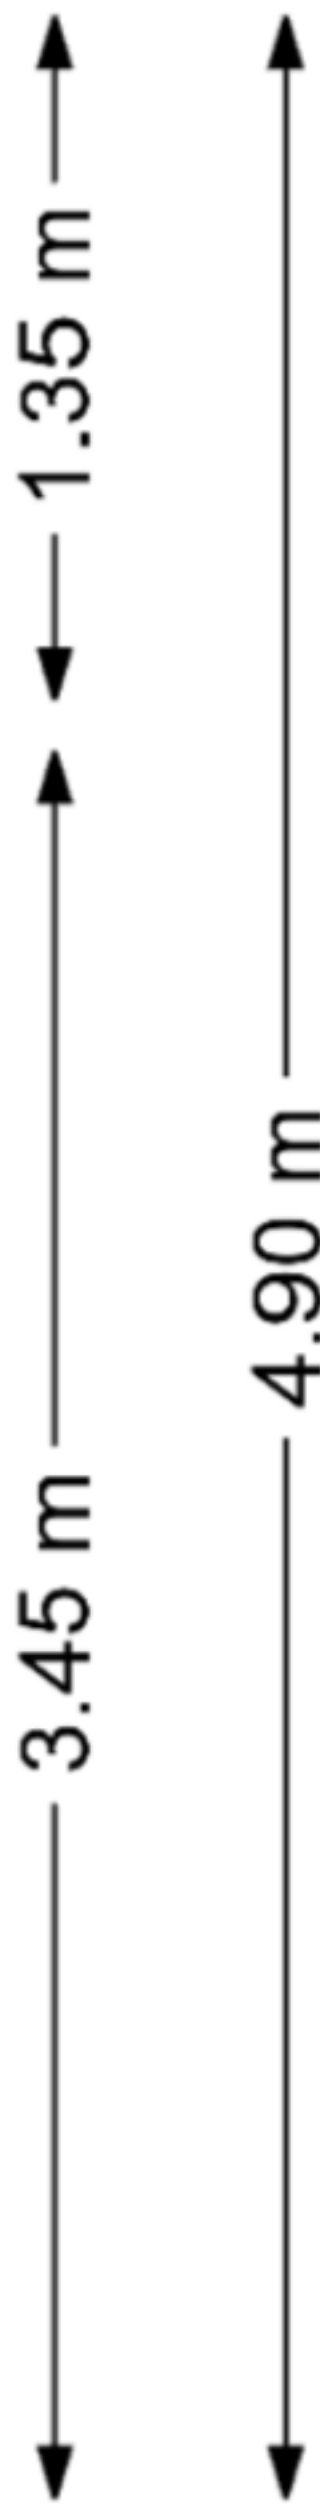
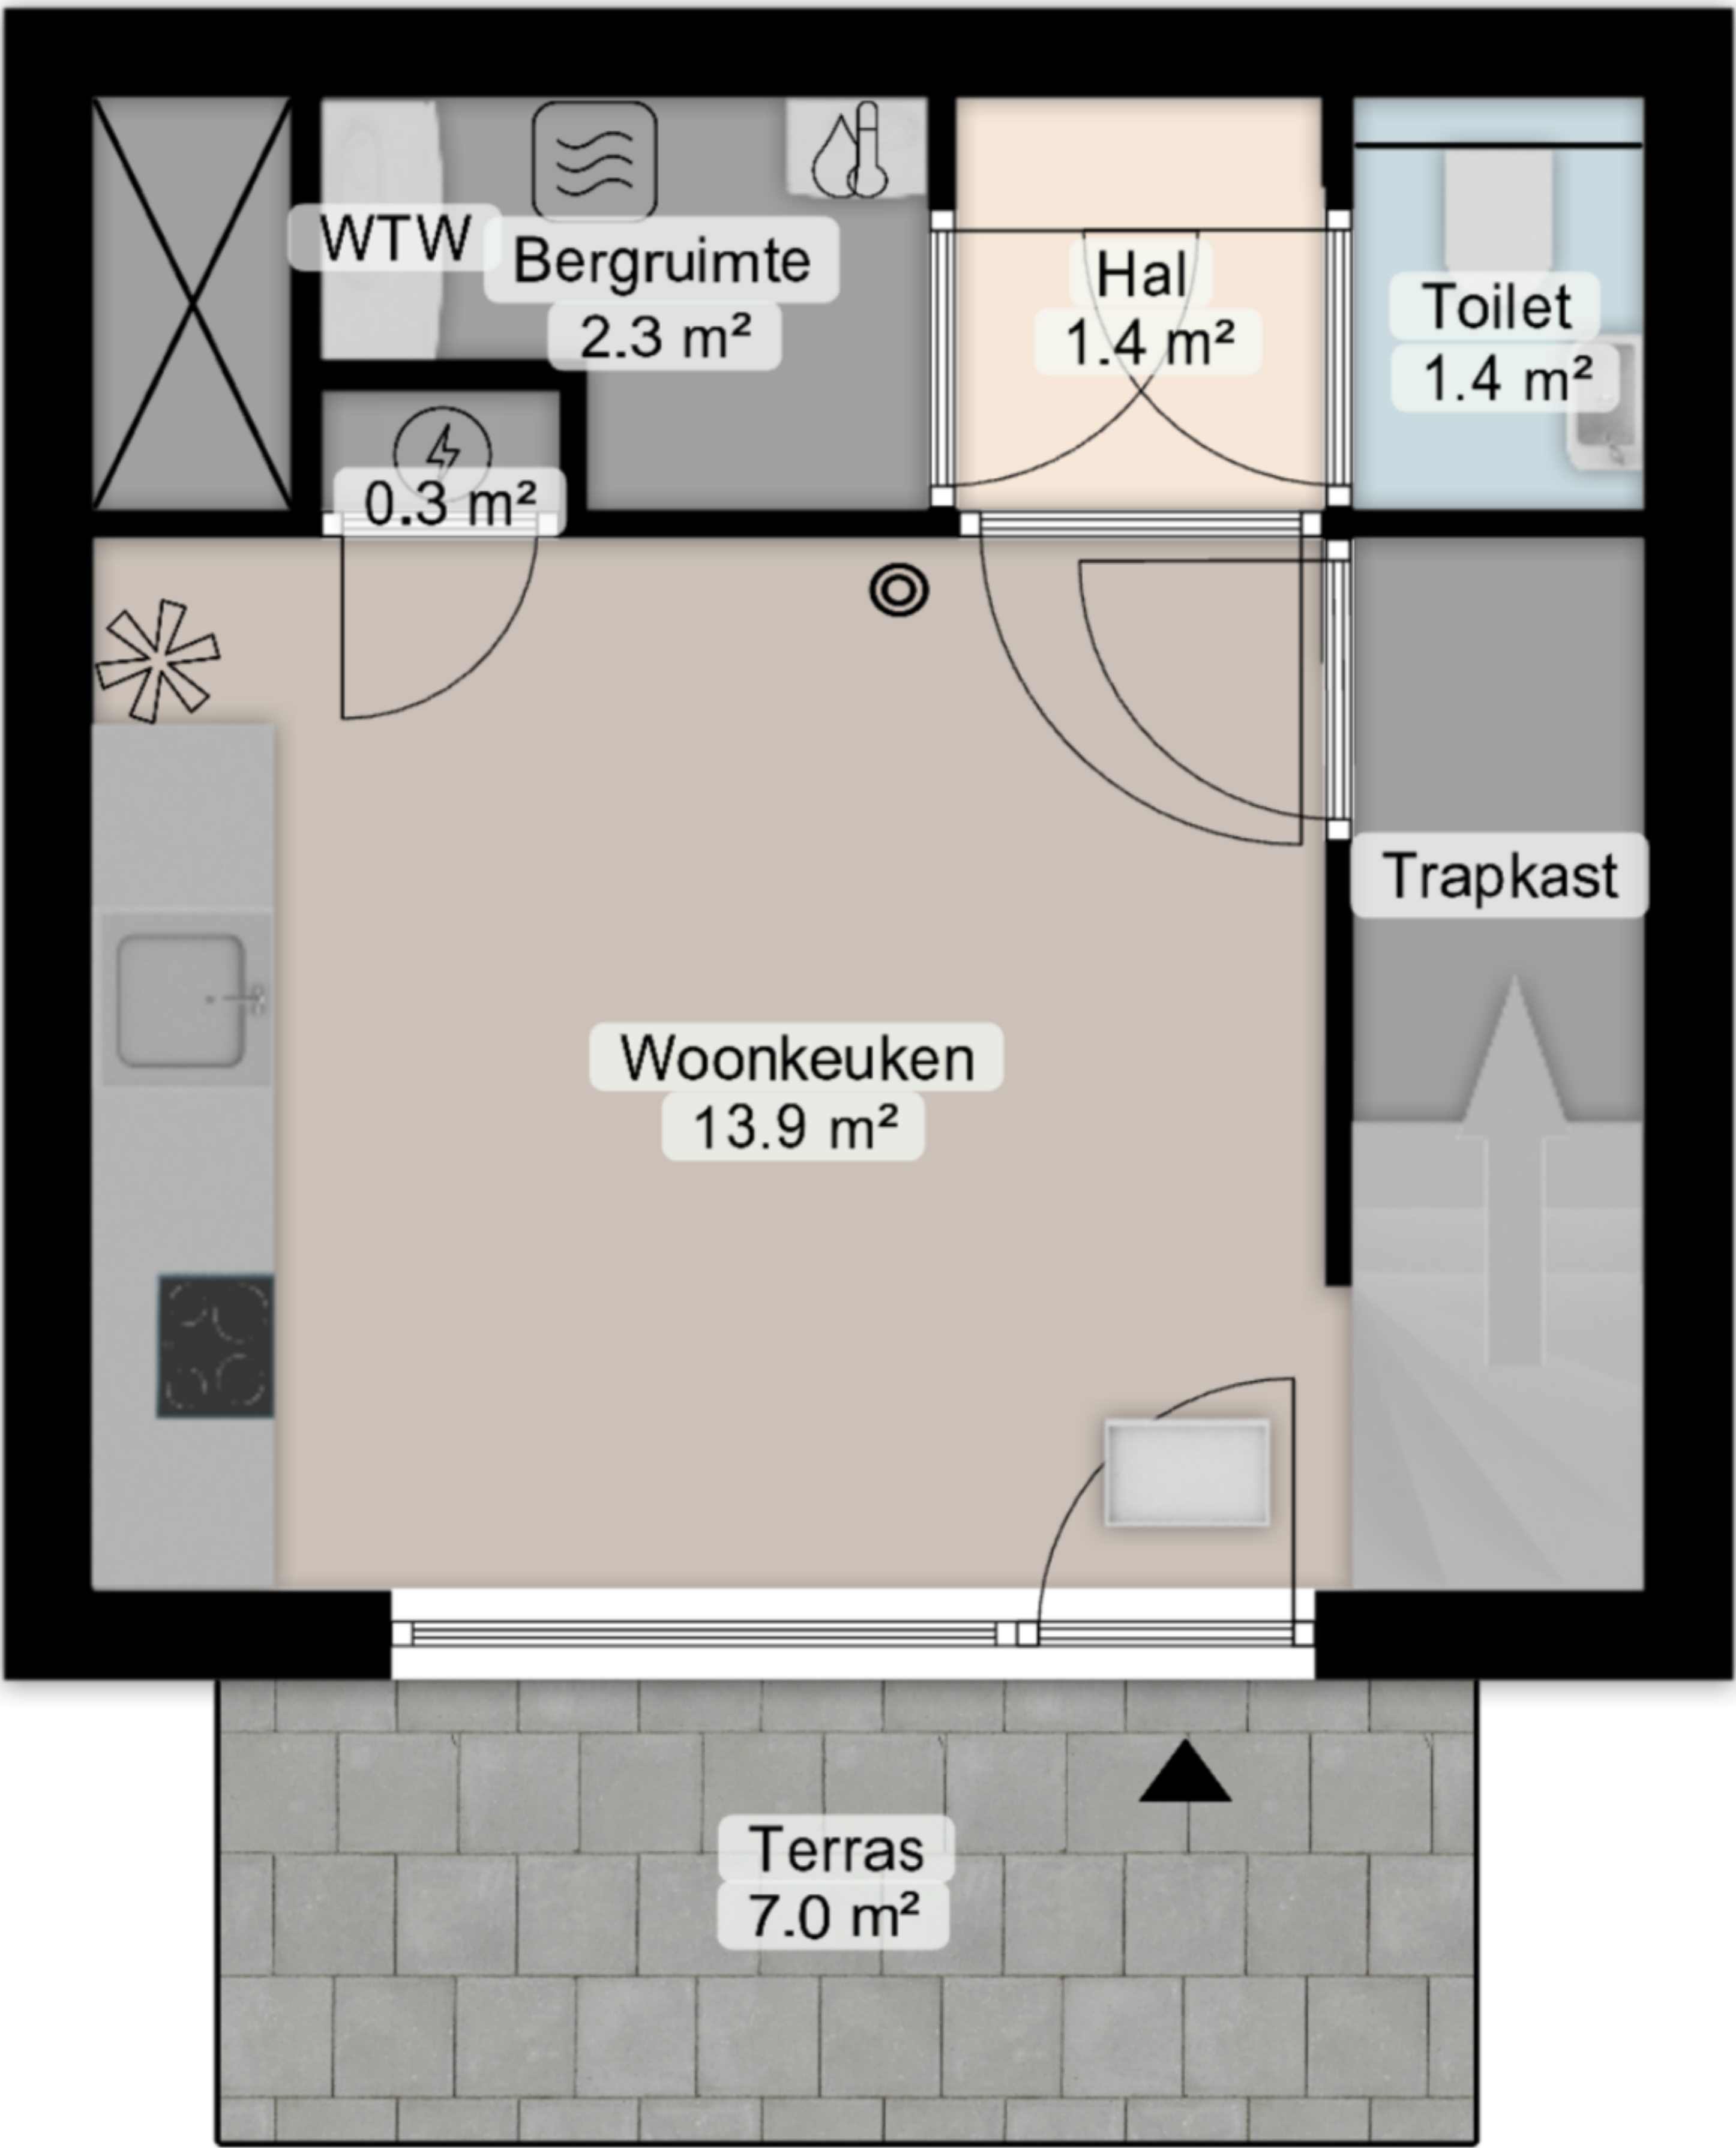
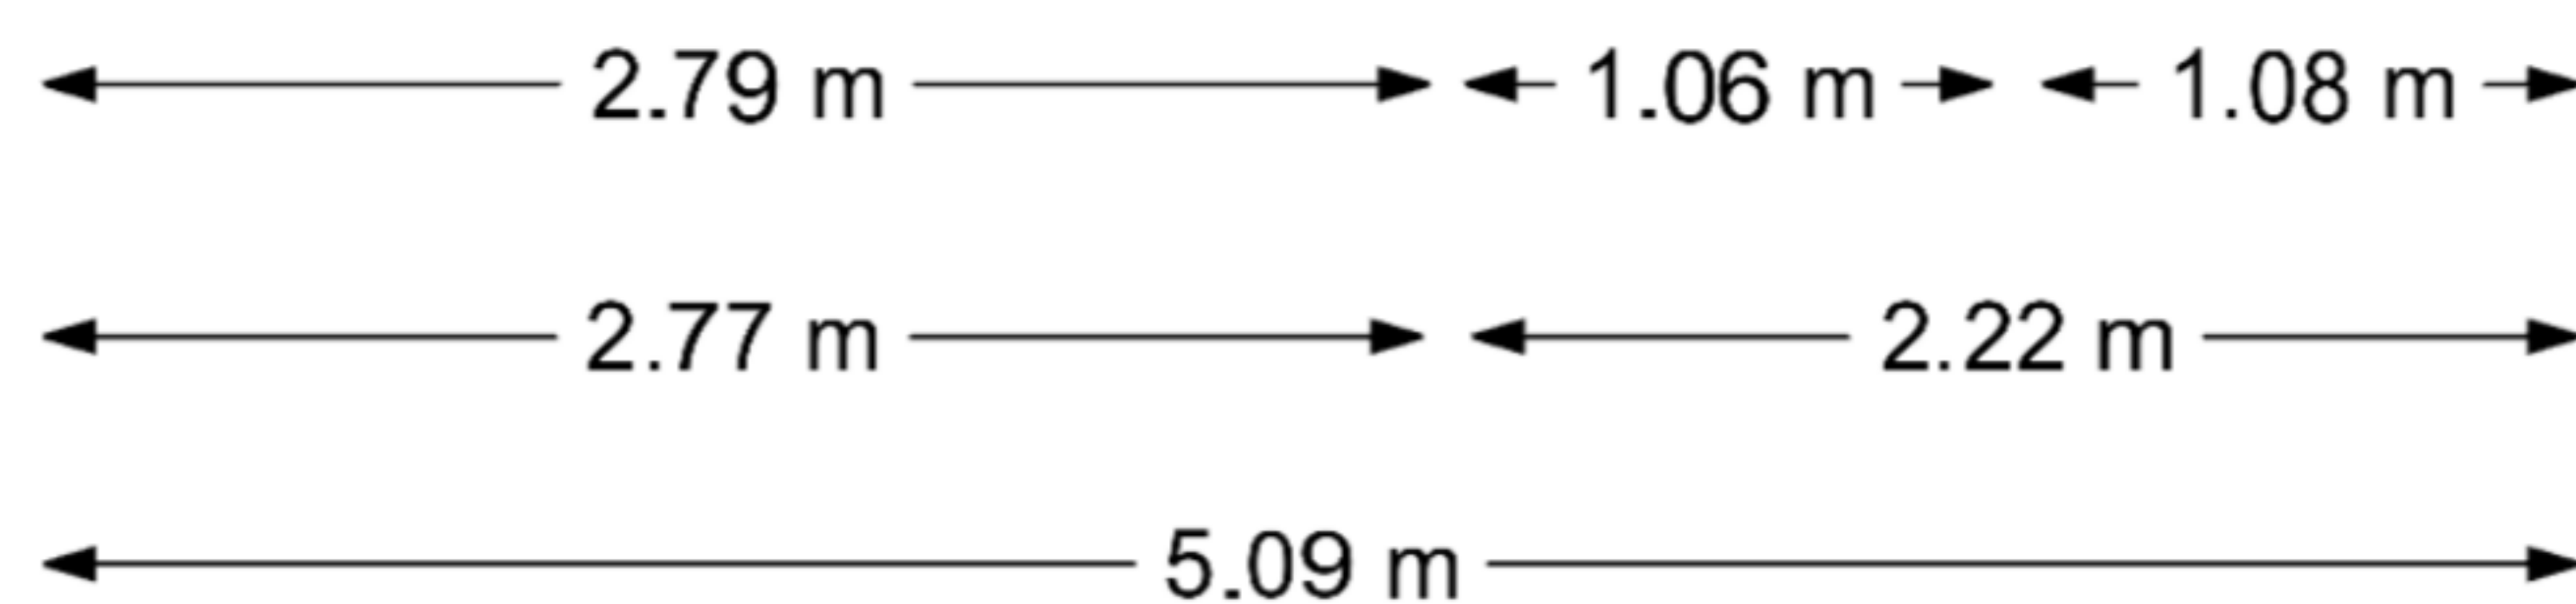


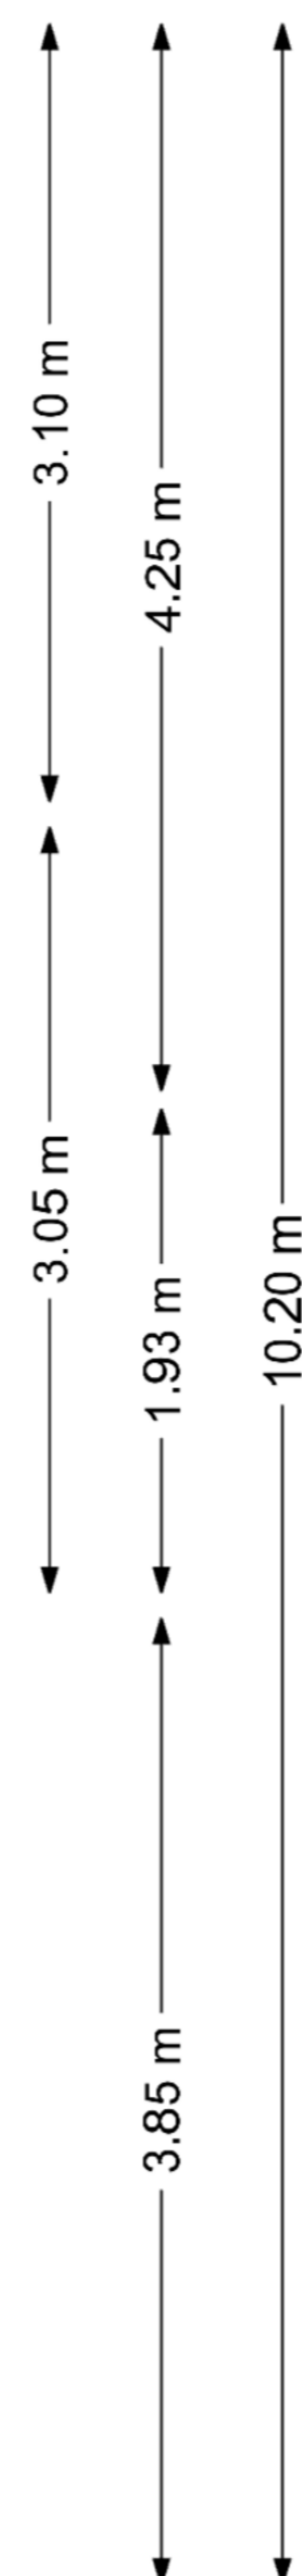

Deze plattegrond is opgesteld door Meethuis©.  
Aan de plattegrond kunnen geen rechten worden ontleend.

- Noordpijl
- Meterkast
- Afleverset
- Opstelplaats wasmachine / droger
- Opstelplaats koelkast
- Thermostaat
- CAT6 aansluiting
- Draaikiep
- Opstelplaats kookplaat
- Vloerluik
- WTW Warmteterugwininstallatie
- Vloerverwarmingsverdeler

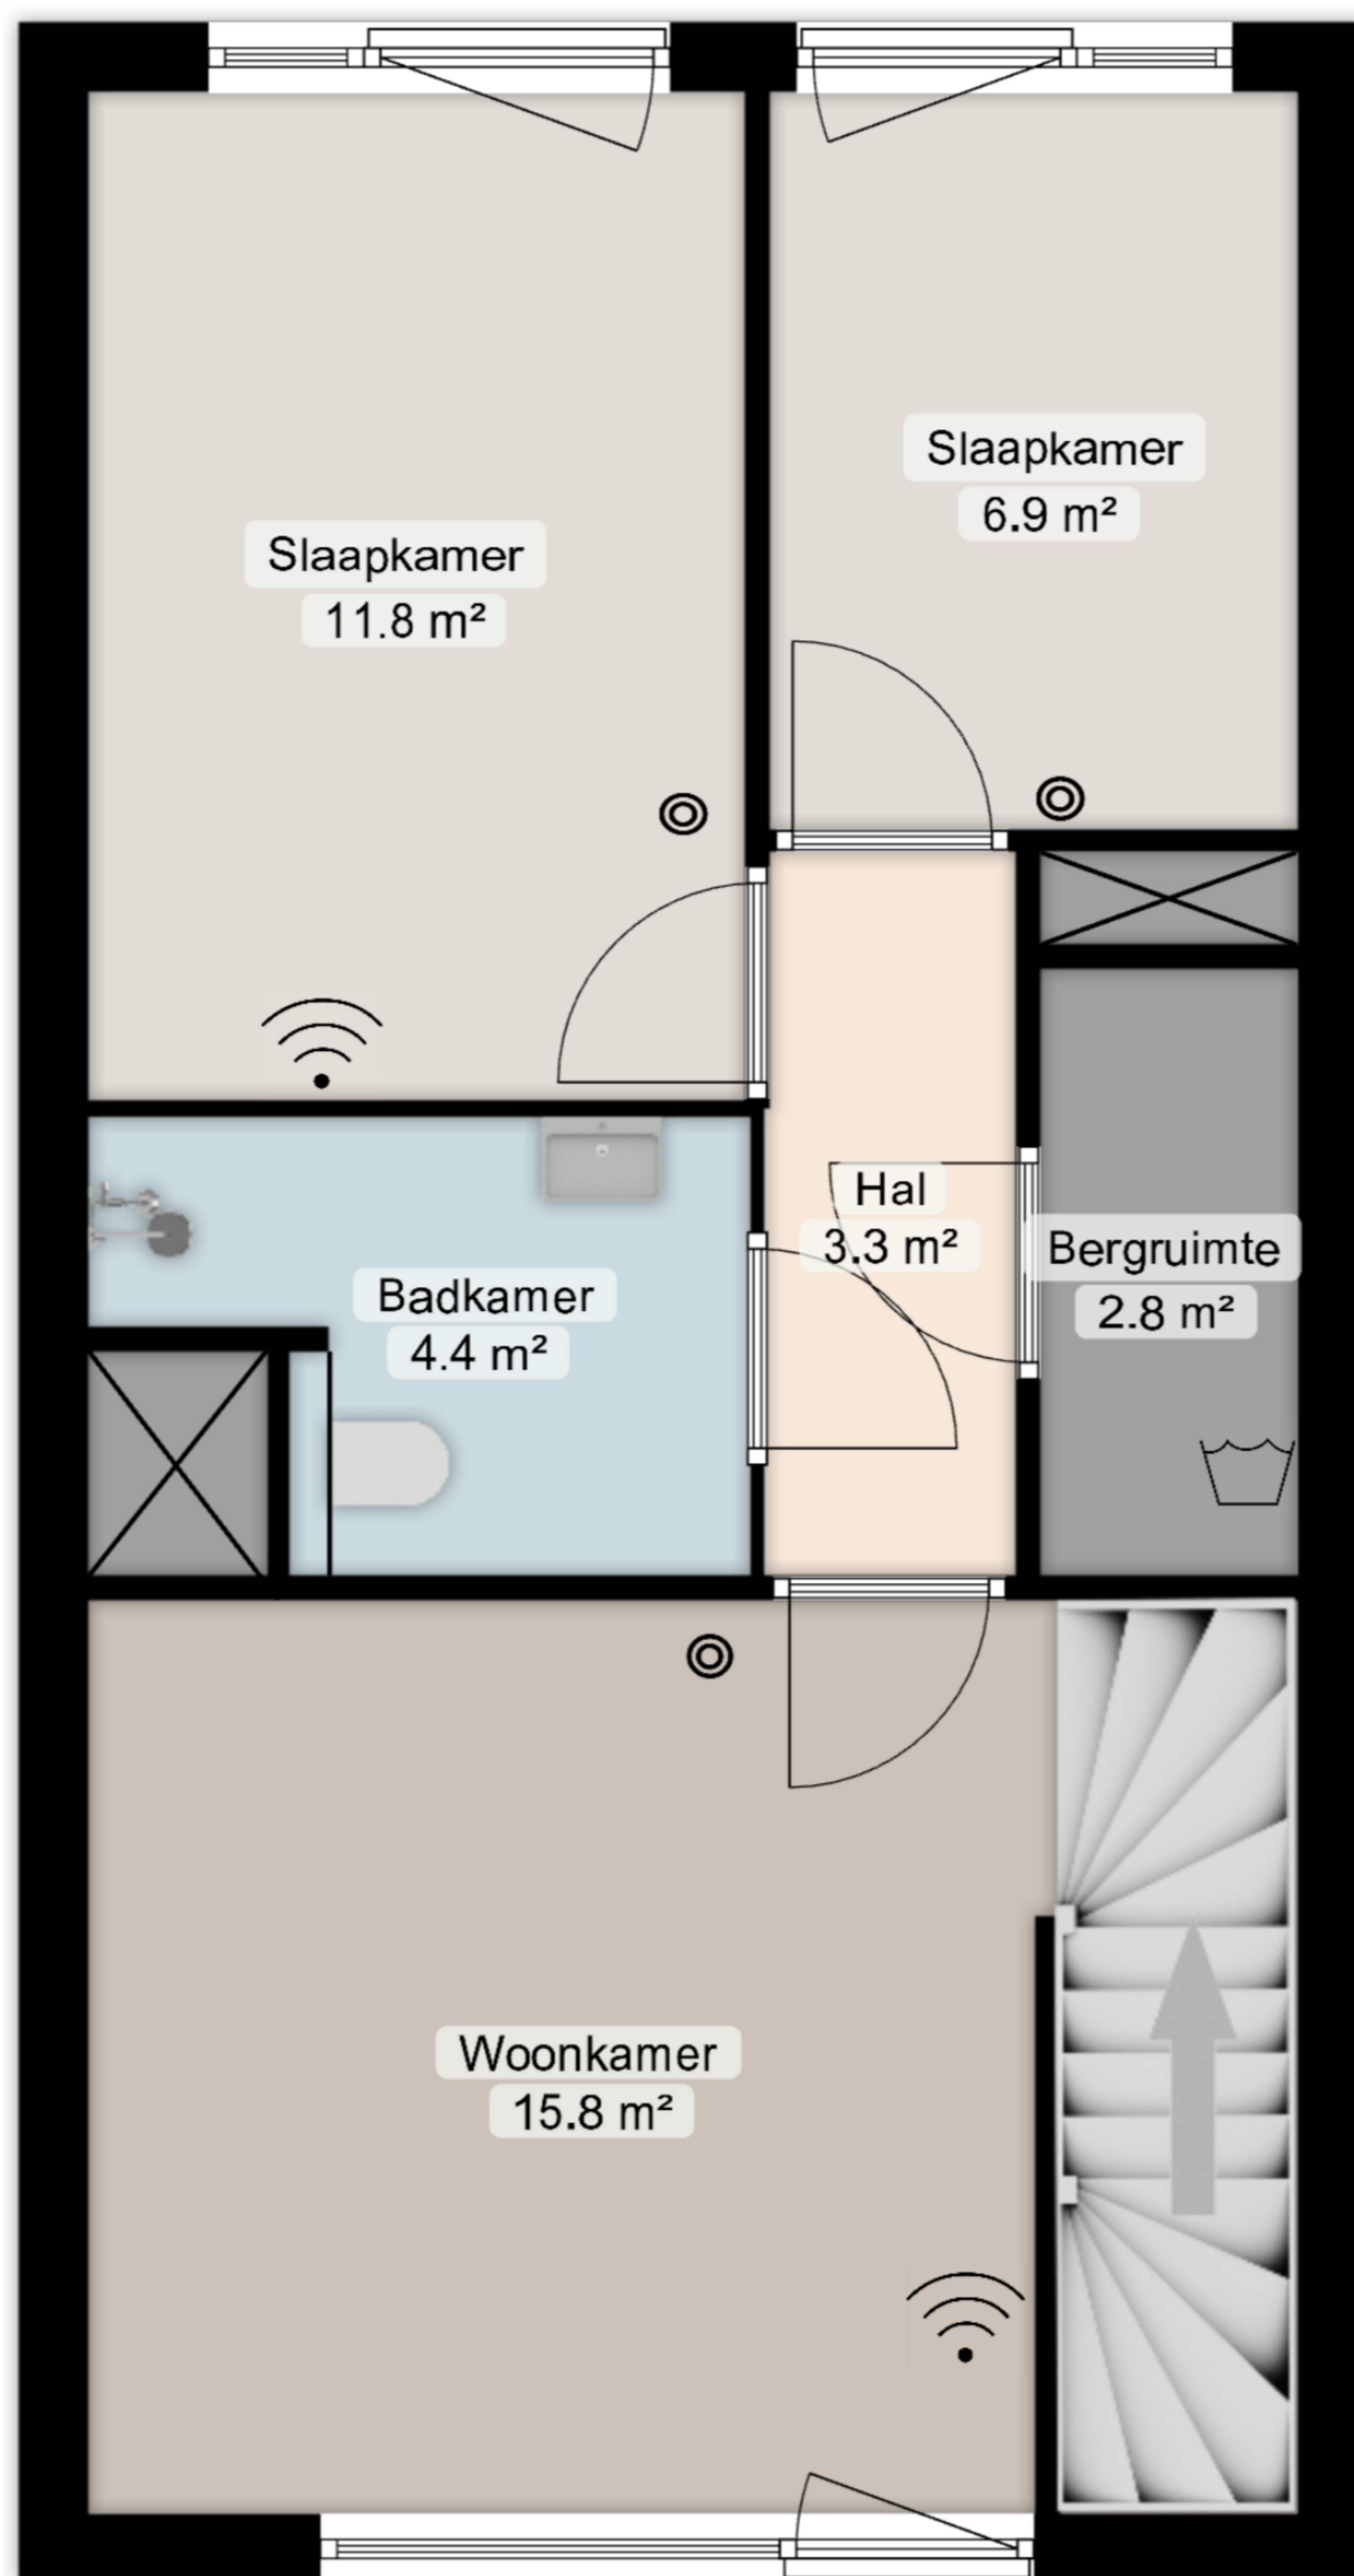

Deze plattegrond is opgesteld door Meethuis©.  
Aan de plattegrond kunnen geen rechten worden ontleend.